# PLAN MASSE SCENARIO 1 - 1/250

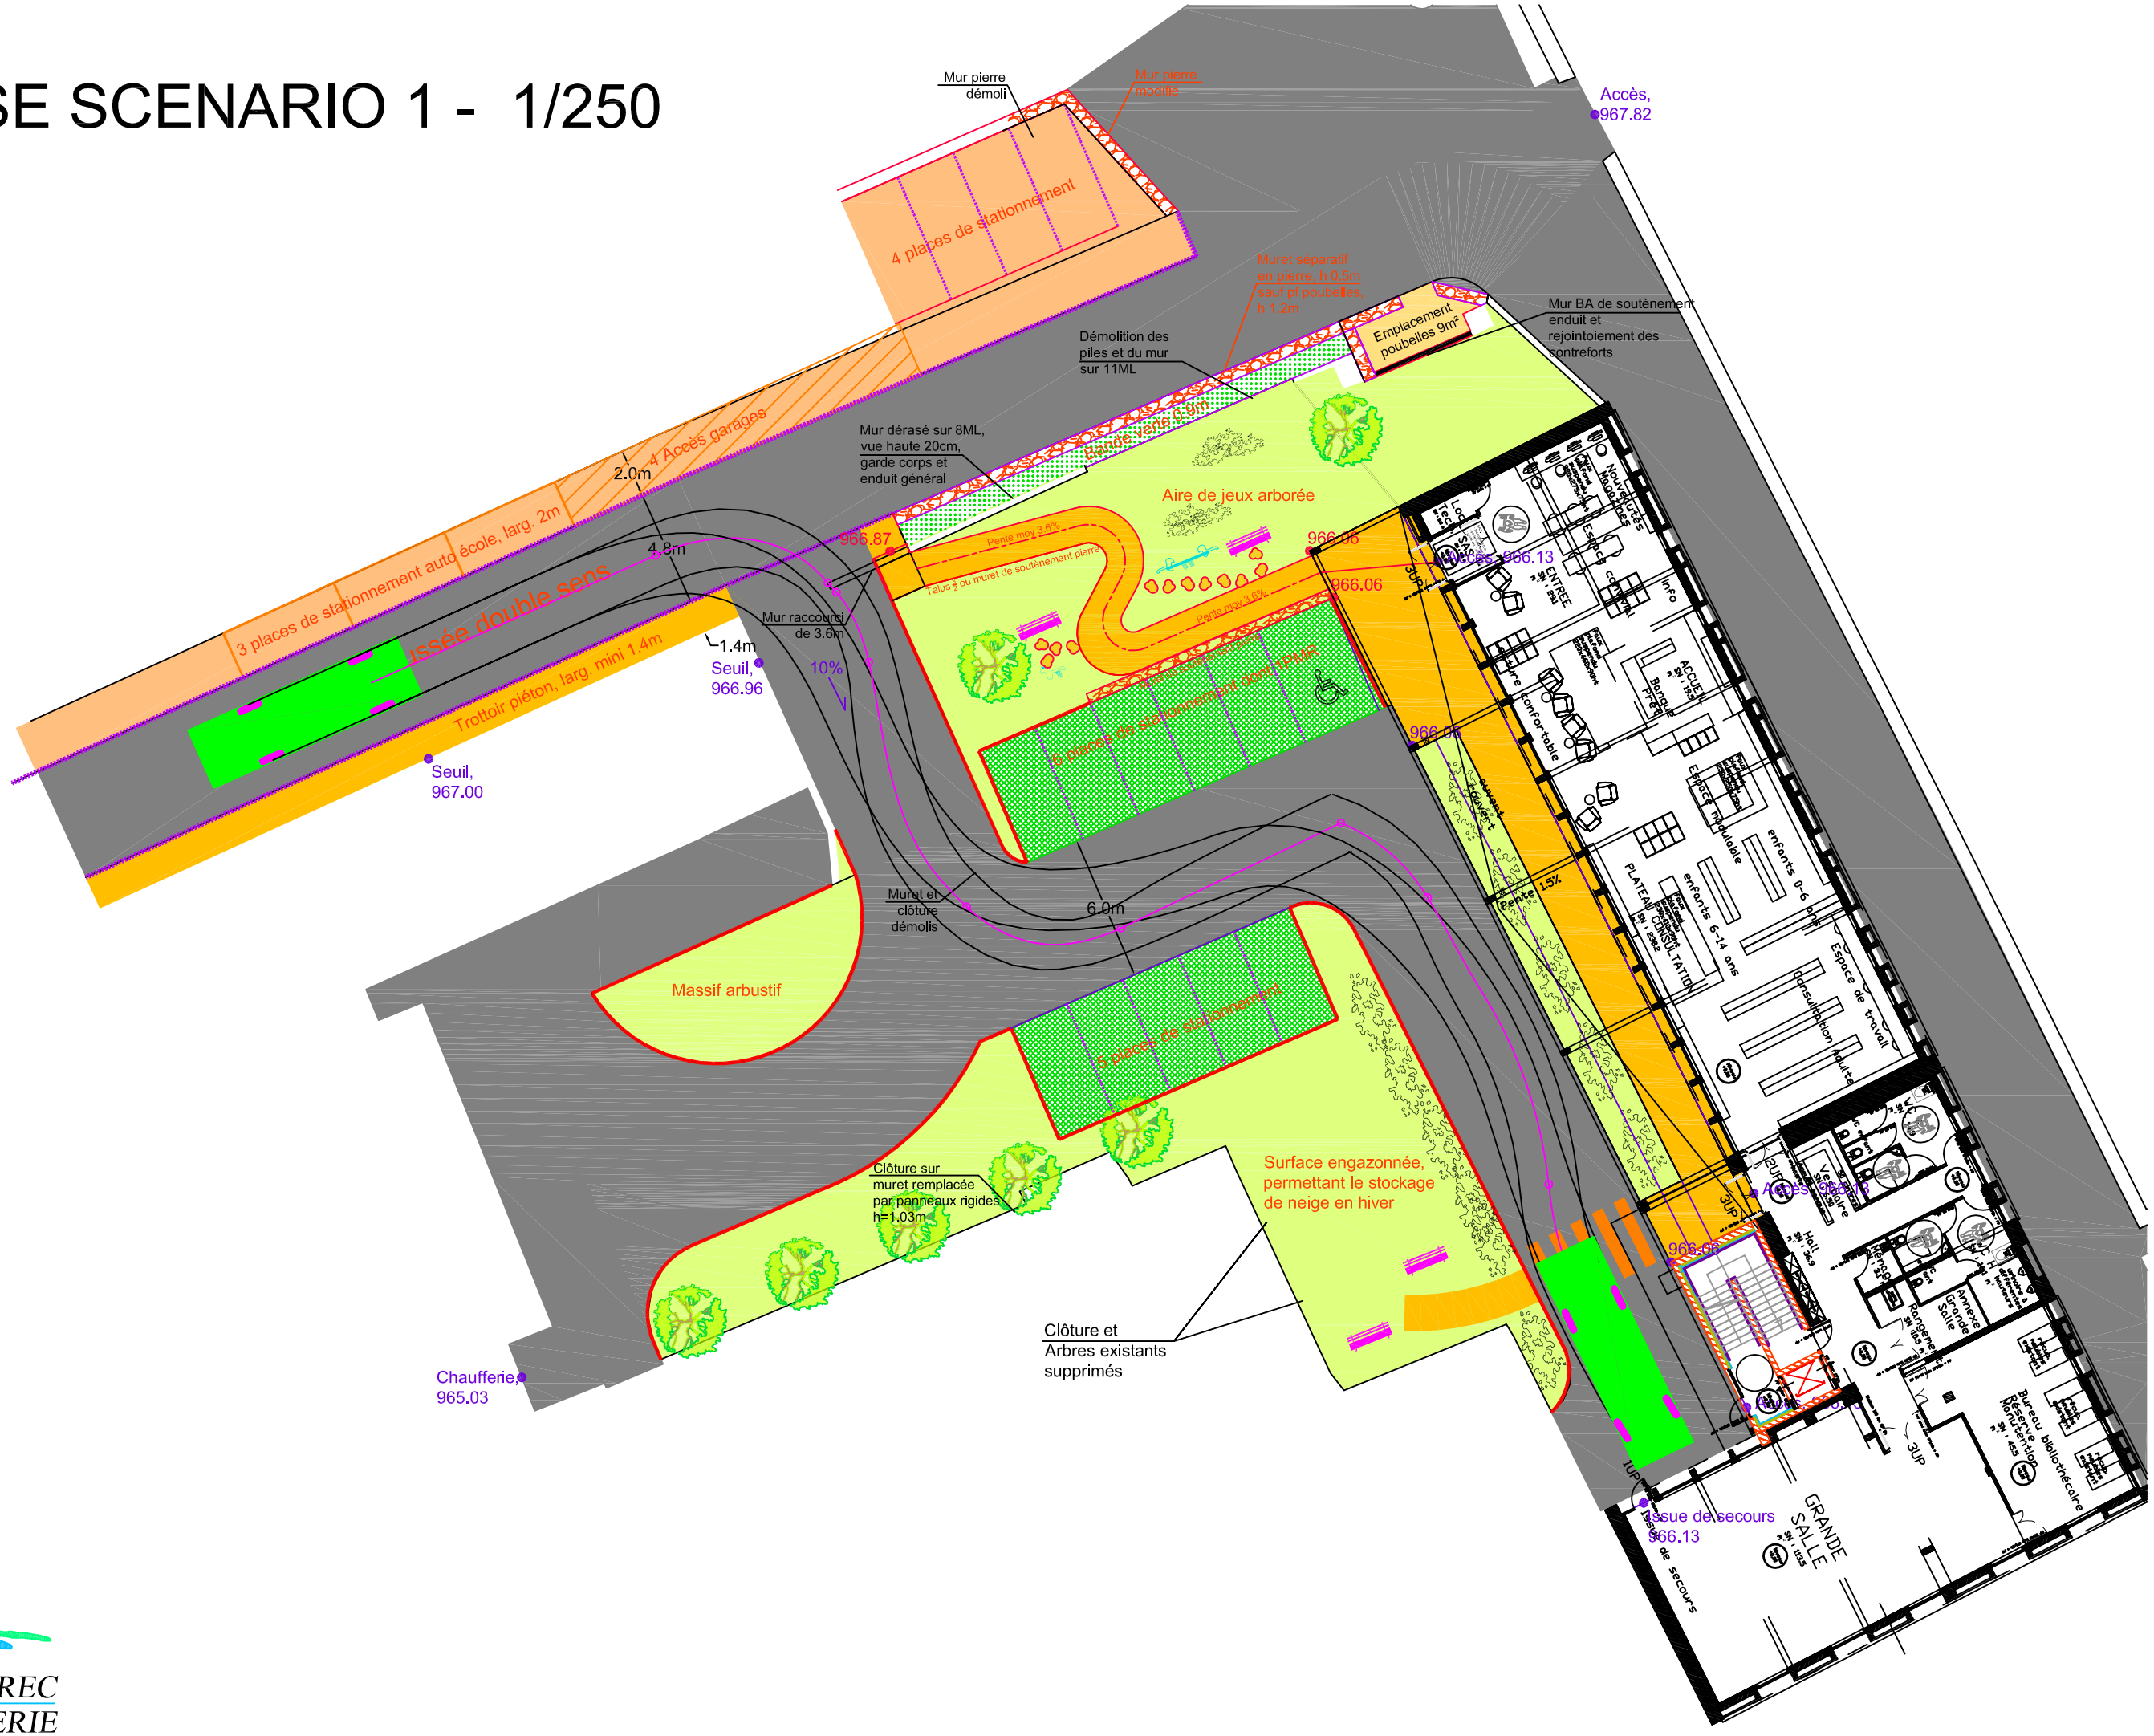


SOTREC
INGENIERIE