



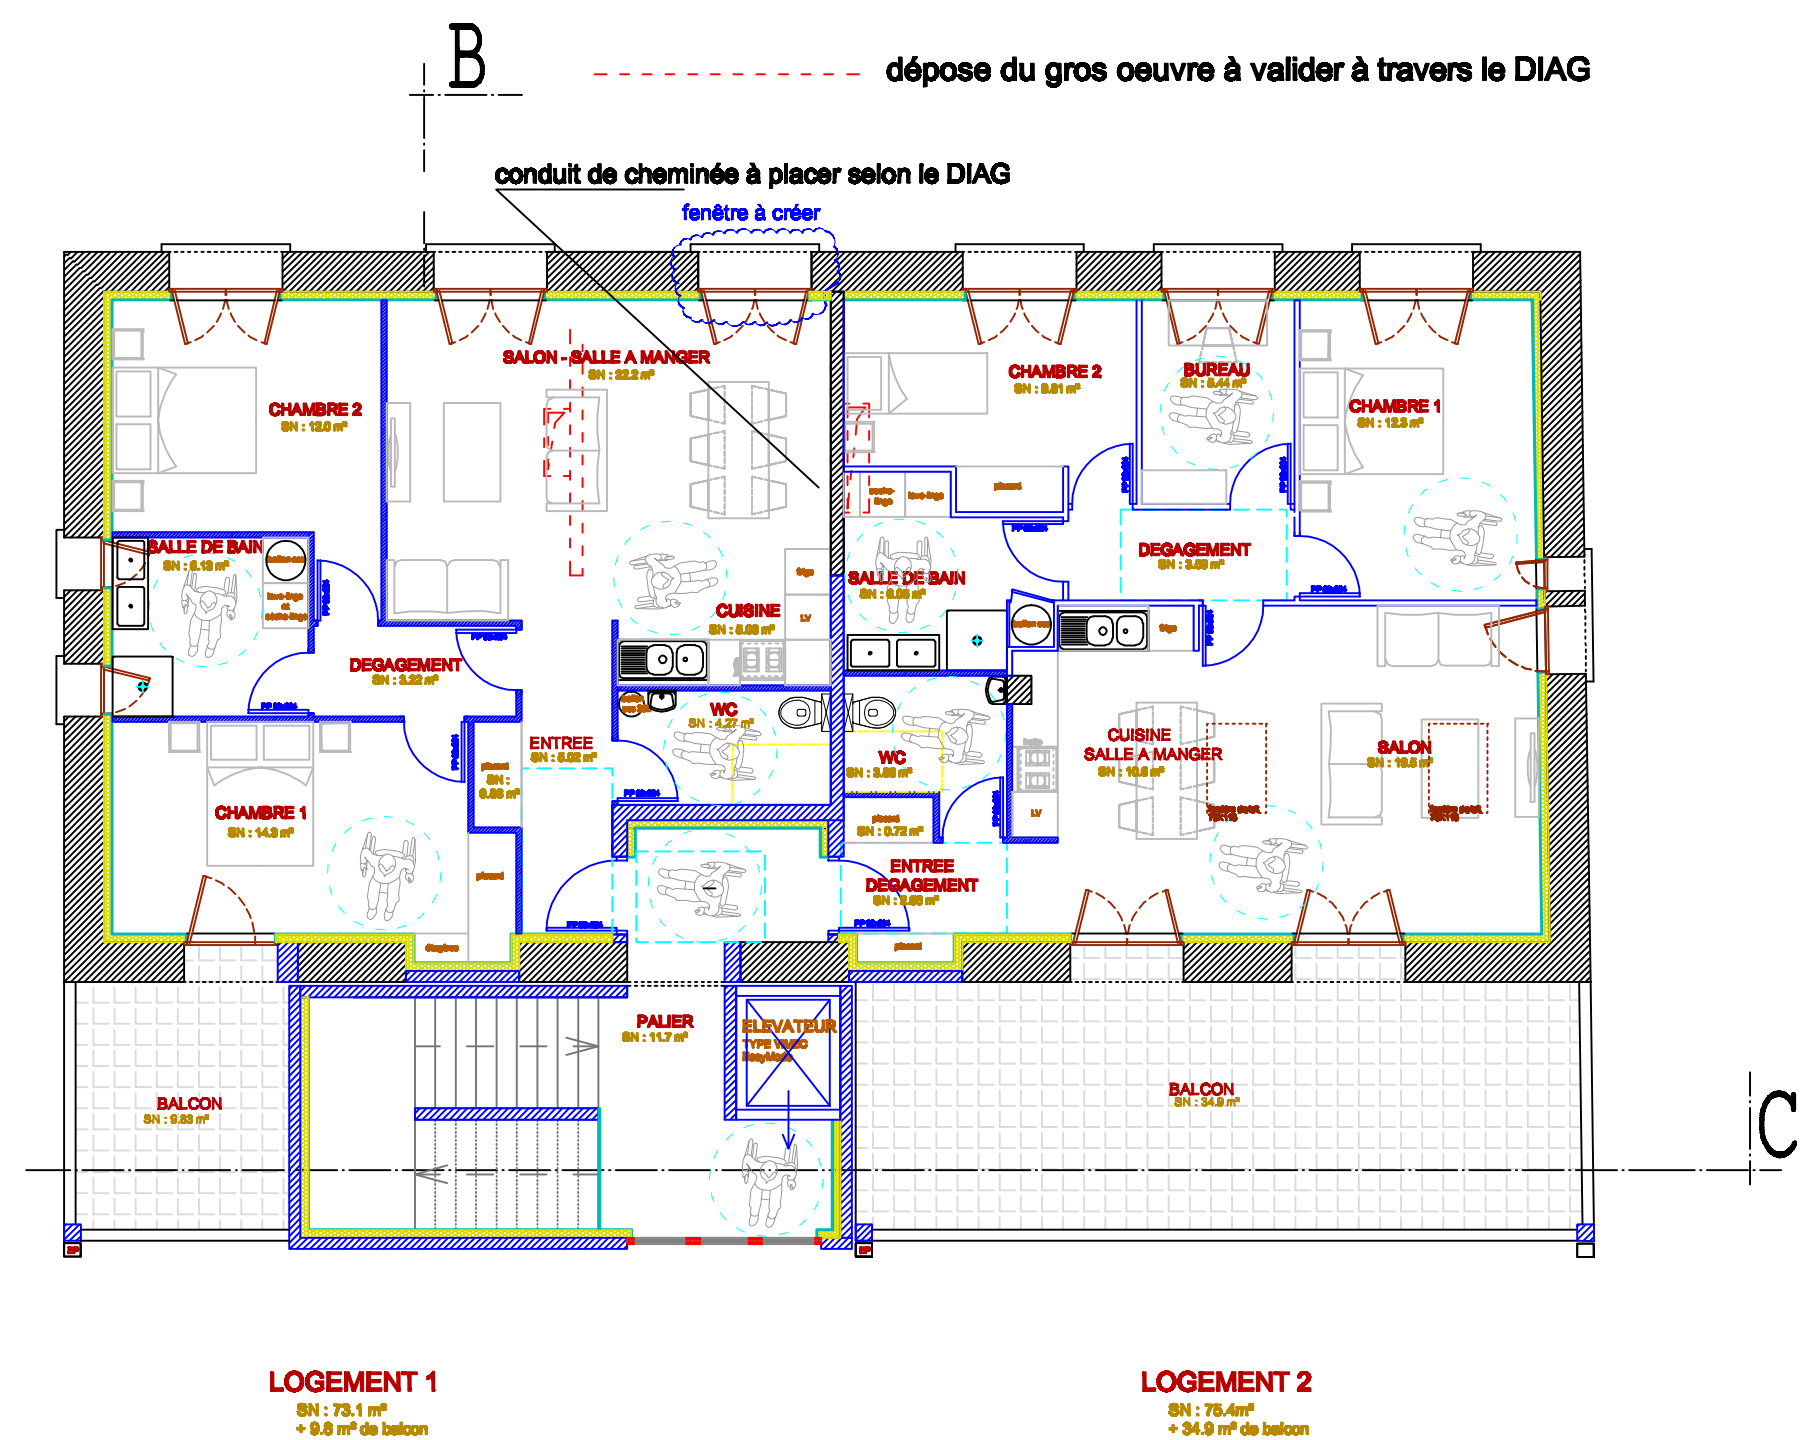


PLAN R+1

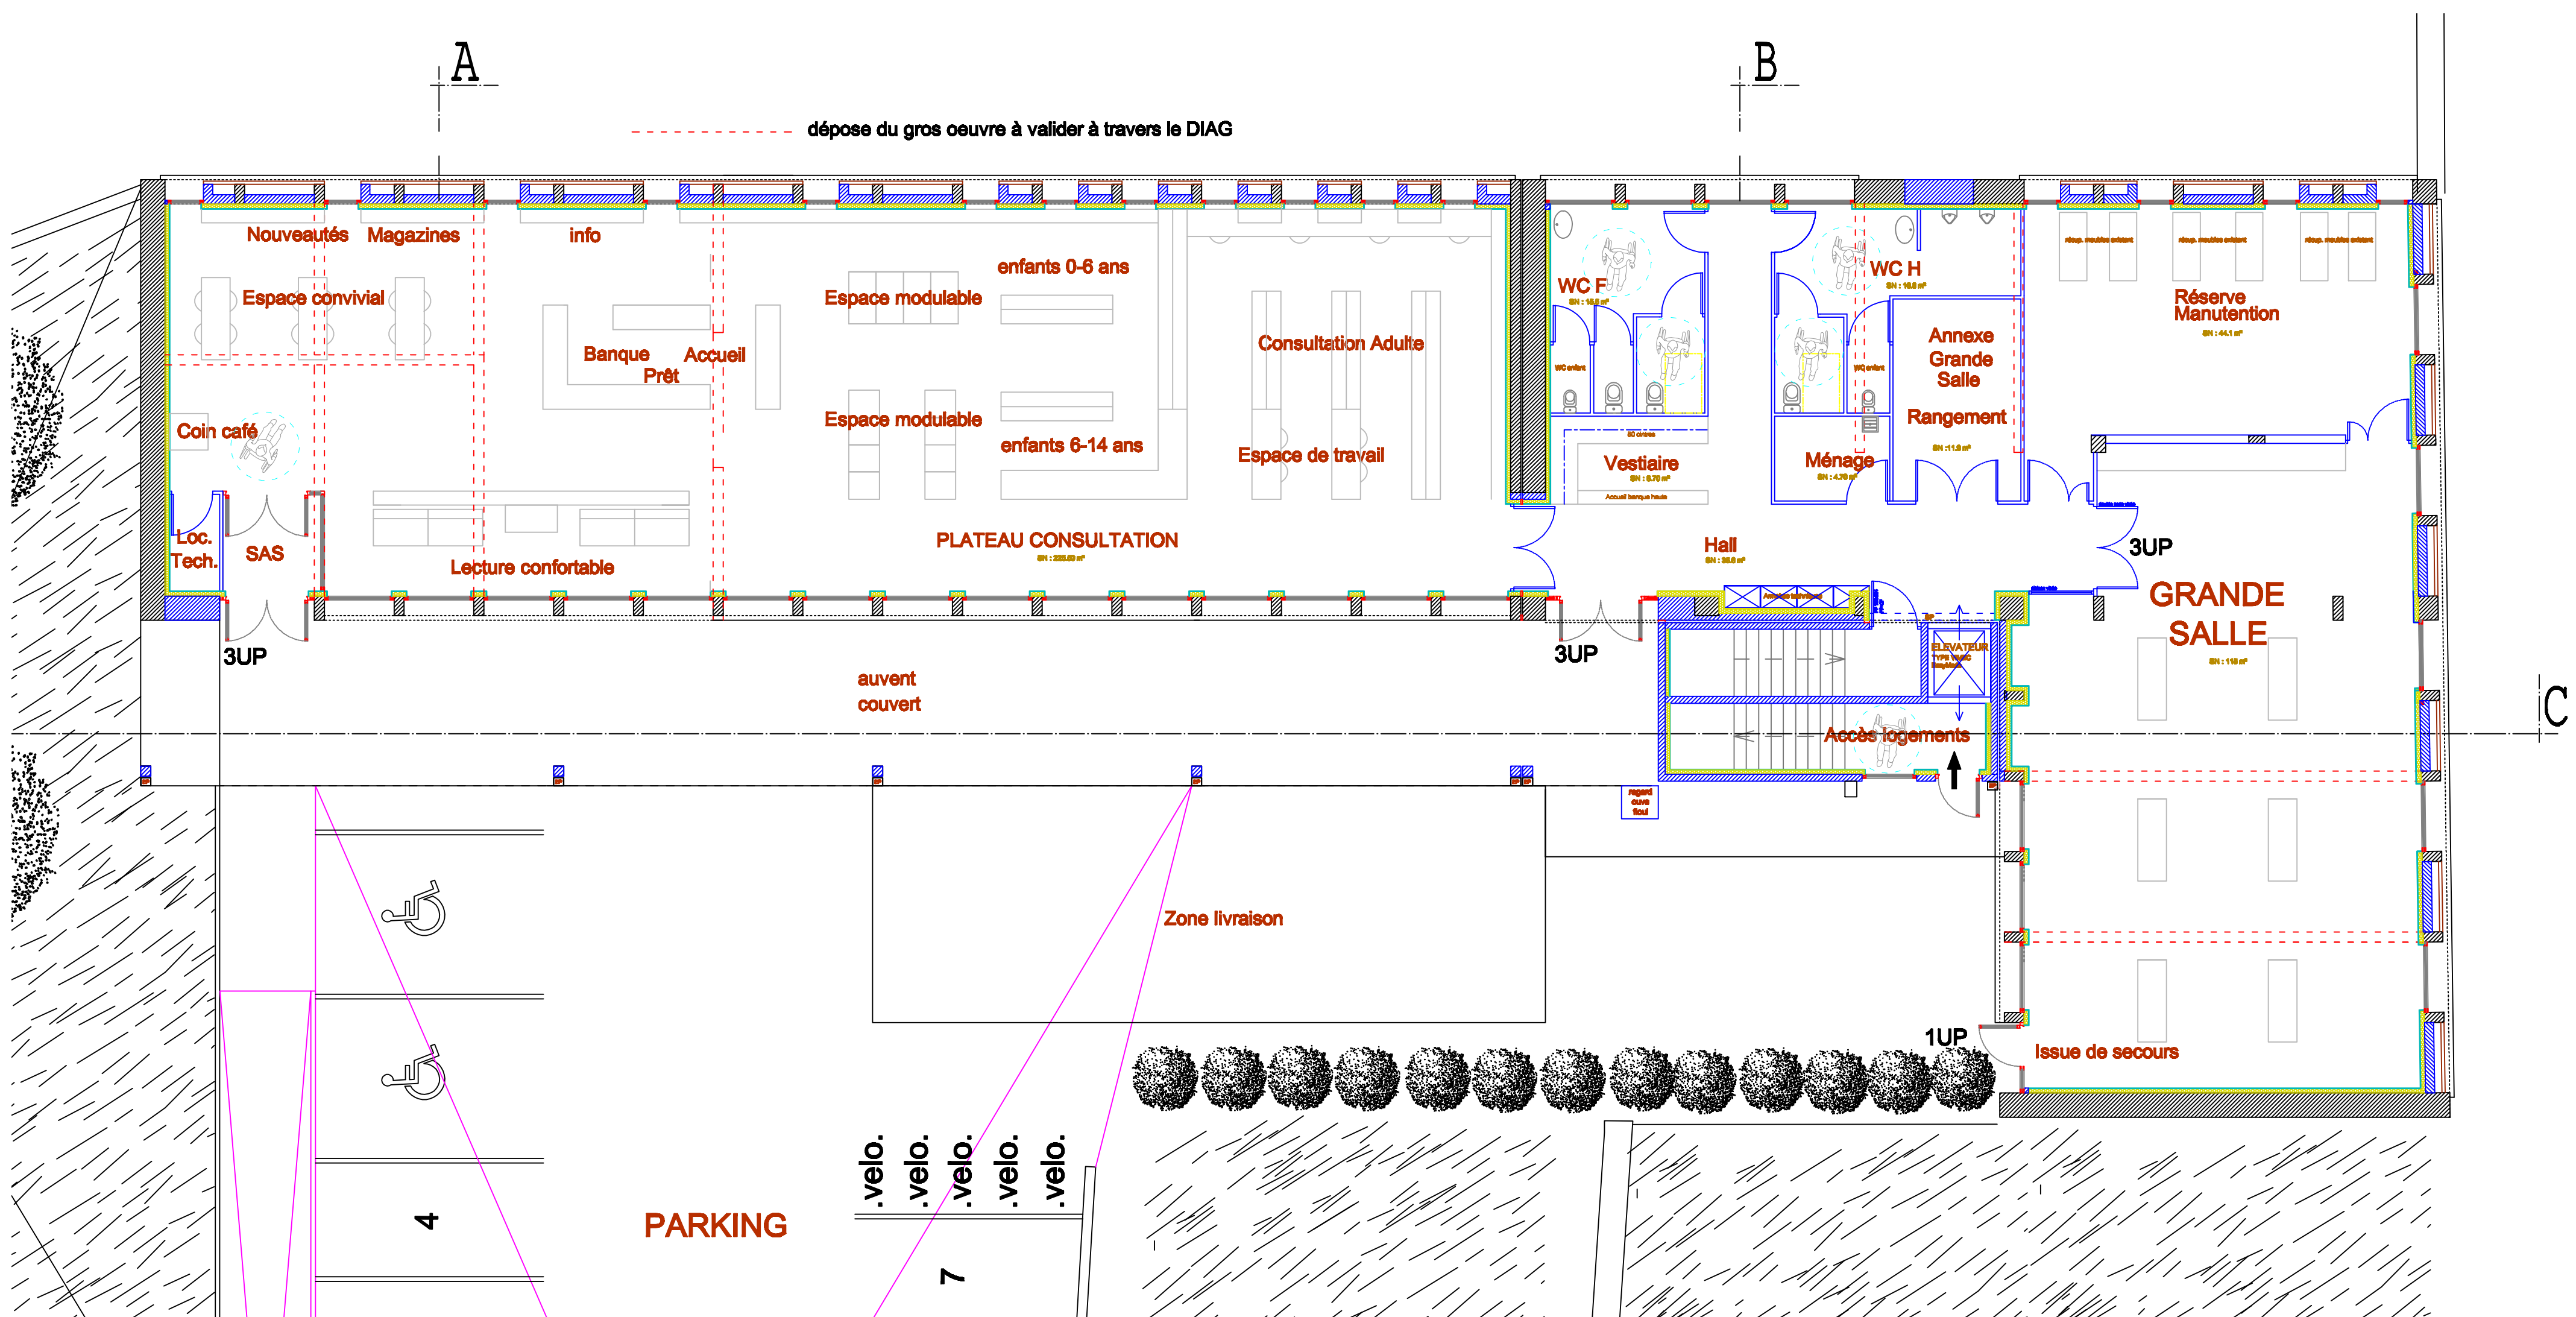

PLAN R-1

PLAN RDC

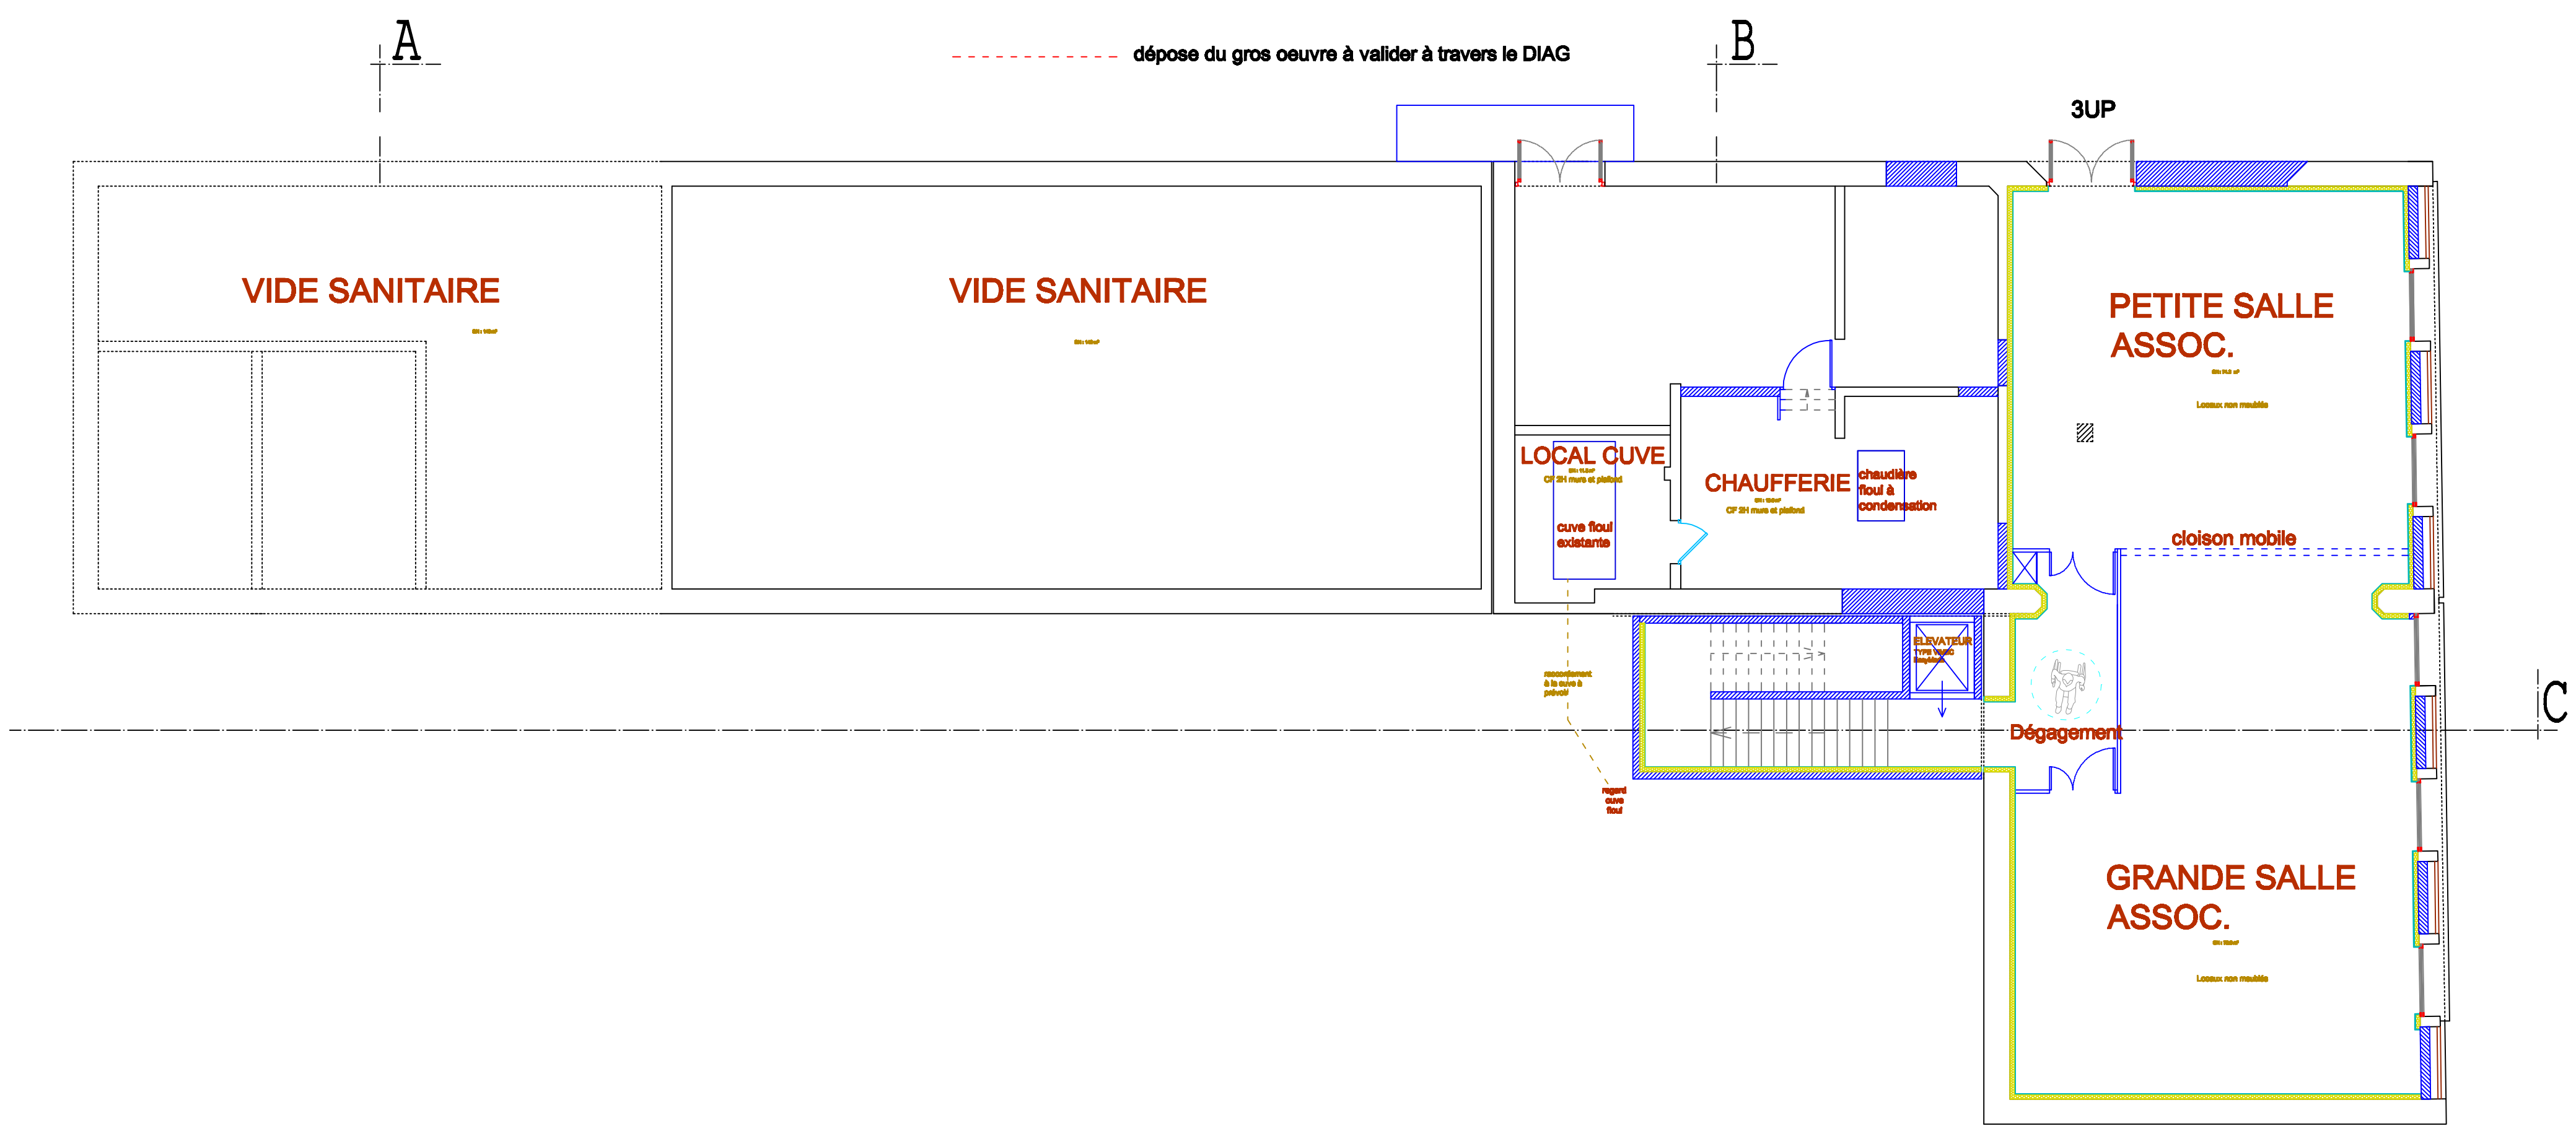

PLAN R-1

YBRID

ARCHITECTURE

Jean-Philippe VUILLEQUEZ

Architecte-Ingénieur INSA

+33 (0)6 63 10 27 32

jpvuillequez@gmail.com

SARL HYBRID ARCHITECTURE

Société d'Architecture

42 rue Villon - 69008 LYON

SIREN : 504 712 936 00013

Inscrite à l'ordre des Architectes Rhône-Alpes

n° régional rhoS01824, n° national S12529

Médiathèque de

Saint-Genest-Malifaux

Réhabilitation

PLAN RDC & R-1

1/100e

Maîtrise d'ouvrage

Modifications	Affaire suivie par:	Adresse du chantier
	Jean-Philippe VUILLEQUEZ	
	en qualité de MOE	