

AH n°26

Zone d'infiltration impossible cf rapport H2B PERMEA

Zone d'infiltration favorable cf rapport H2B PERMEA

Mur en pierres réalisé par la commune de St Genest Malifaux (longueur 2 m, hauteur 1m environ), muret englobant le coffret électrique du lot

Entrée privative du lot imposée
Espace de 5m x 5m non clos

Périmètre du lotissement

Limite de lots

Application cadastrale

Application des bâtis





Limite de zonage du PLU de la commune de SAINT-GENEST-MALIFAUX approuvé en janvier 2017

Limite définie par le procès-verbal de bornage établi par M. Luc CHALAYE, géomètre-expert à Montroil-sur-Loire, en date du 27 juin 2007 sous la référence 07-14124

Limite définie par le document d'arpentage n°960N établi par M. Luc CHALAYE, géomètre-expert à Montroil-sur-Loire, en date du 27 juin 2007 sous la référence 07-14124

Limite définie par le plan de bornage établi par M. Louis CHALAYE, géomètre-expert à Montroil-sur-Loire, en date de janvier 1998 sous la référence 90-90132

Note :
Coordonnées planimétriques rattachées en CC46 par méthode GRS temps réel (niveau TIGRA)
Coordonnées altimétriques rattachées au NGF par méthode GRS temps réel (niveau TIGRA)

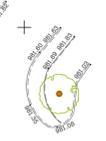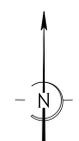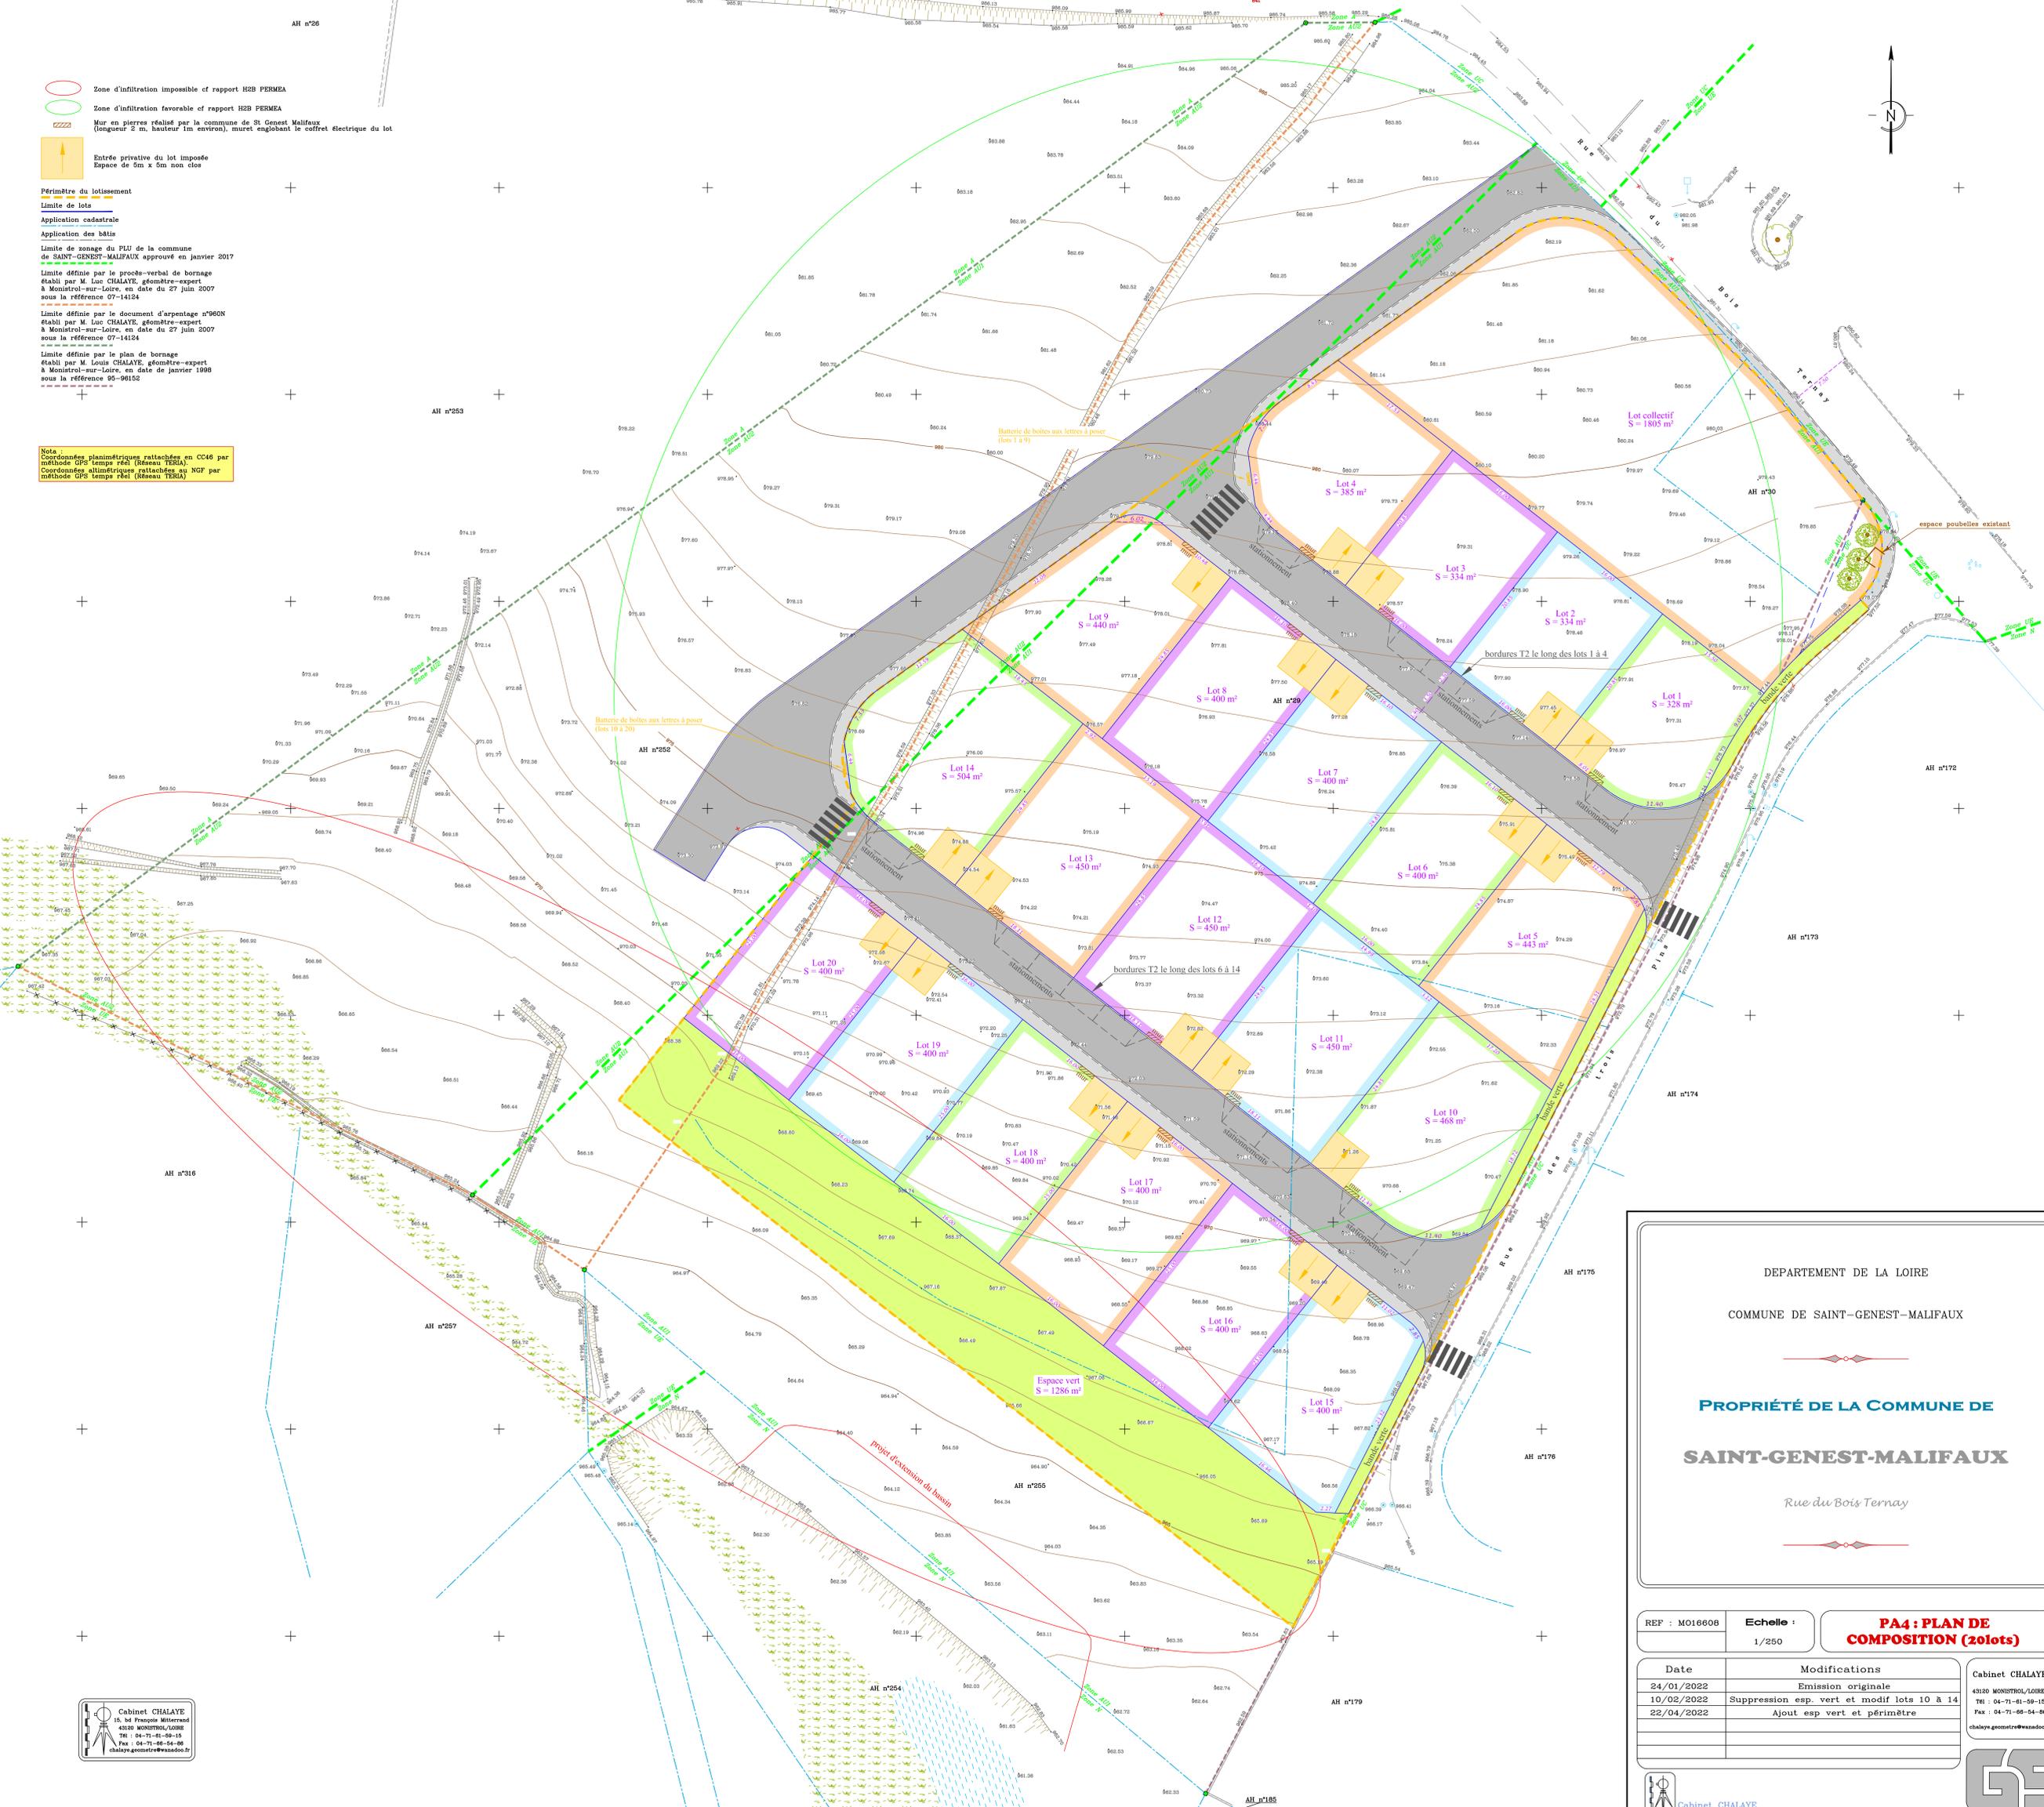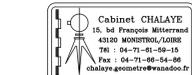

DEPARTEMENT DE LA LOIRE

COMMUNE DE SAINT-GENEST-MALIFAUX

PROPRIÉTÉ DE LA COMMUNE DE

SAINT-GENEST-MALIFAUX

Rue du Bois Ternay

REF : MO16608	Echelle : 1/250	PA4 : PLAN DE COMPOSITION (20lots)
Date	Modifications	
24/01/2022	Emission originale	
10/02/2022	Suppression esp. vert et modif lots 10 à 14	
22/04/2022	Ajout esp vert et périmètre	

Cabinet CHALAYE
43120 MONTROIL/LOIRE
Tél : 04-71-81-84-19
Fax : 04-71-88-54-86
chalaye.geometre@wanadoo.fr

