

Développement du Parc Résidentiel de Loisirs au camping municipal de la Croix de Garry

AVANT-PROJET

MAITRISE D'OUVRAGE : MAIRIE DE ST GENEST MALIFAUX (42)

MAITRISE D'OEUVRE :

AGENCE LOIRE (42)  
SIEGE SOCIAL  
1561 route de la Combe,  
42660 SAINT GENEST MALIFAUX  
Tél: 04 77 51 20 01  
email : [mairie@st-genest-malifaux.fr](mailto:mairie@st-genest-malifaux.fr)

AGENCE HAUTE-LOIRE (43)  
2 rue Centrale,  
43620 SAINT PAL DE MONS  
Tél : 06 74 78 02 04  
email : [s.dumont@slcc-vrd.fr](mailto:s.dumont@slcc-vrd.fr)  
[www.slcc-vrd.fr](http://www.slcc-vrd.fr)

62, Place Verdun  
42370 SAINT HAON LE CHATEL  
Tél: 04 77 65 18 08  
email : [atelierduginkgo@gmail.com](mailto:atelierduginkgo@gmail.com)



PLAN DES RESEAUX PROJETES


INDICE	DATE	DESIGNATION	REALISE PAR
0	30/01/2024	Emission originale	SD

Echelle : 1/200  
Pièce n° 2.2  
A-23-31

LEGENDE RESEAUX EXISTANTS

Réseau concerné	Exploitant	Sensible / Non sensible	Classe de précision	Nécessité investigations compl.
Réseaux EU existants	Mairie SGM	Non sensible	C	Non
Réseaux EP existants	Mairie SGM	Non sensible	C	Non
Réseaux Unitaires existants	Mairie SGM	Non sensible	C	Non
Réseaux AEP existants	Mairie SGM	Non sensible	C	Non
Réseaux GAZ existants	GrDF	Sensible	Sans objet	Non
Réseaux HTA existants	ENEDIS	Sensible	A	Non
Réseaux BT existants	ENEDIS	Sensible	A	Non
Réseaux ECL existants	Mairie SGM/SIEL	Sensible	NC	Oui
Réseaux TELECOM exi.	ORANGE THD42	Non sensible	C	Non

La position des réseaux est donnée en fonction des documents remis par les exploitants de réseaux ou les administrations suite à l'élaboration des DT réglementaires et les relevés de terrain. Les réseaux internes propriété de la mairie de SGM ne sont pas représentés faute d'existence de plans. Avant tous travaux, l'entrepreneur devra établir ses DICT et s'assurer de leur position exacte, et réaliser des investigations complémentaires en fonction de la classe de précision de ces données. Les branchements et les réseaux aériens ne sont pas tous représentés sur ce plan.

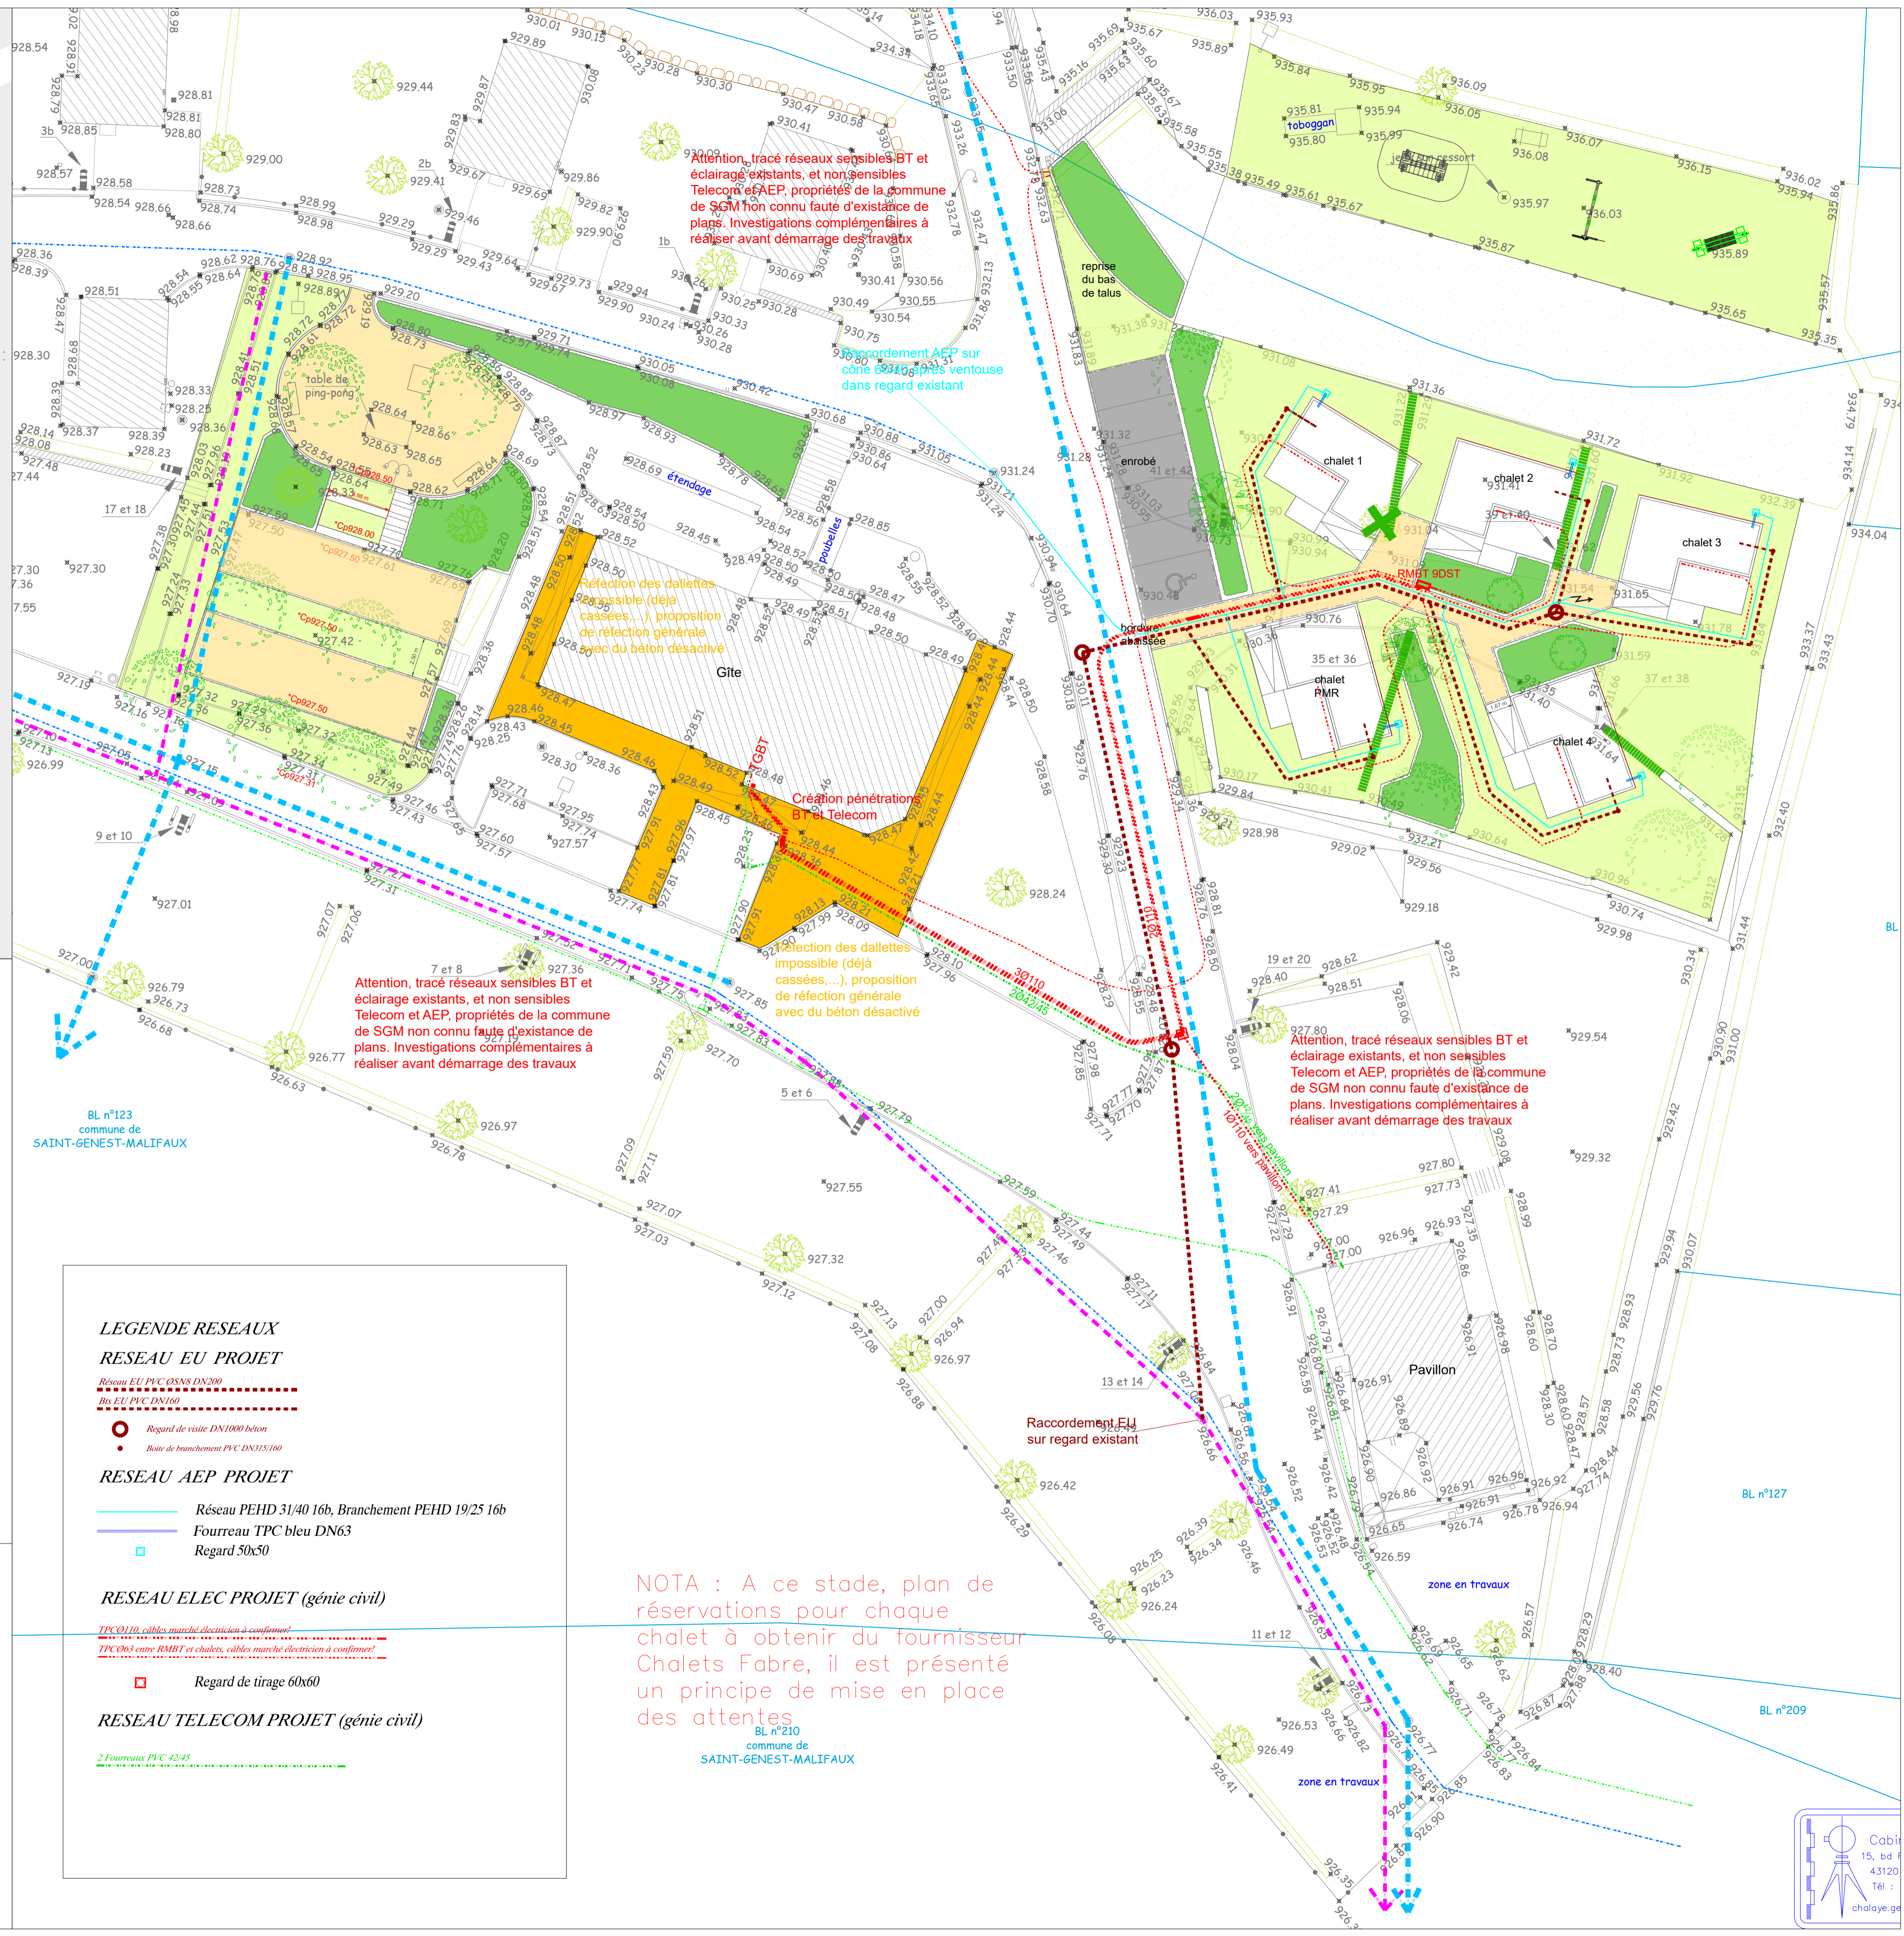

**LEGENDE RESEAUX RESEAU EU PROJET**

Réseau EU PVC OSNS DN200  
Bois EU PVC DN160

Regard de visite DN1000 béton  
Boite de branchement PVC DN315/160

**RESEAU AEP PROJET**

Réseau PEHD 31/40 16b, Branchement PEHD 19/25 16b  
Fourreau TPC bleu DN63  
Regard 50x50

**RESEAU ELEC PROJET (génie civil)**

TPC0110, câbles marche électricien à confirmer!  
TPC063 entre RMBT et chalets, câbles marche électricien à confirmer!

Regard de tirage 60x60

**RESEAU TELECOM PROJET (génie civil)**

Fourreaux PVC 42x45

NOTA : A ce stade, plan de réservations pour chaque chalet à obtenir du fournisseur Chalets Fabre, il est présenté un principe de mise en place des attentes

